


Darstellung des wirksamen Flächennutzungsplanes

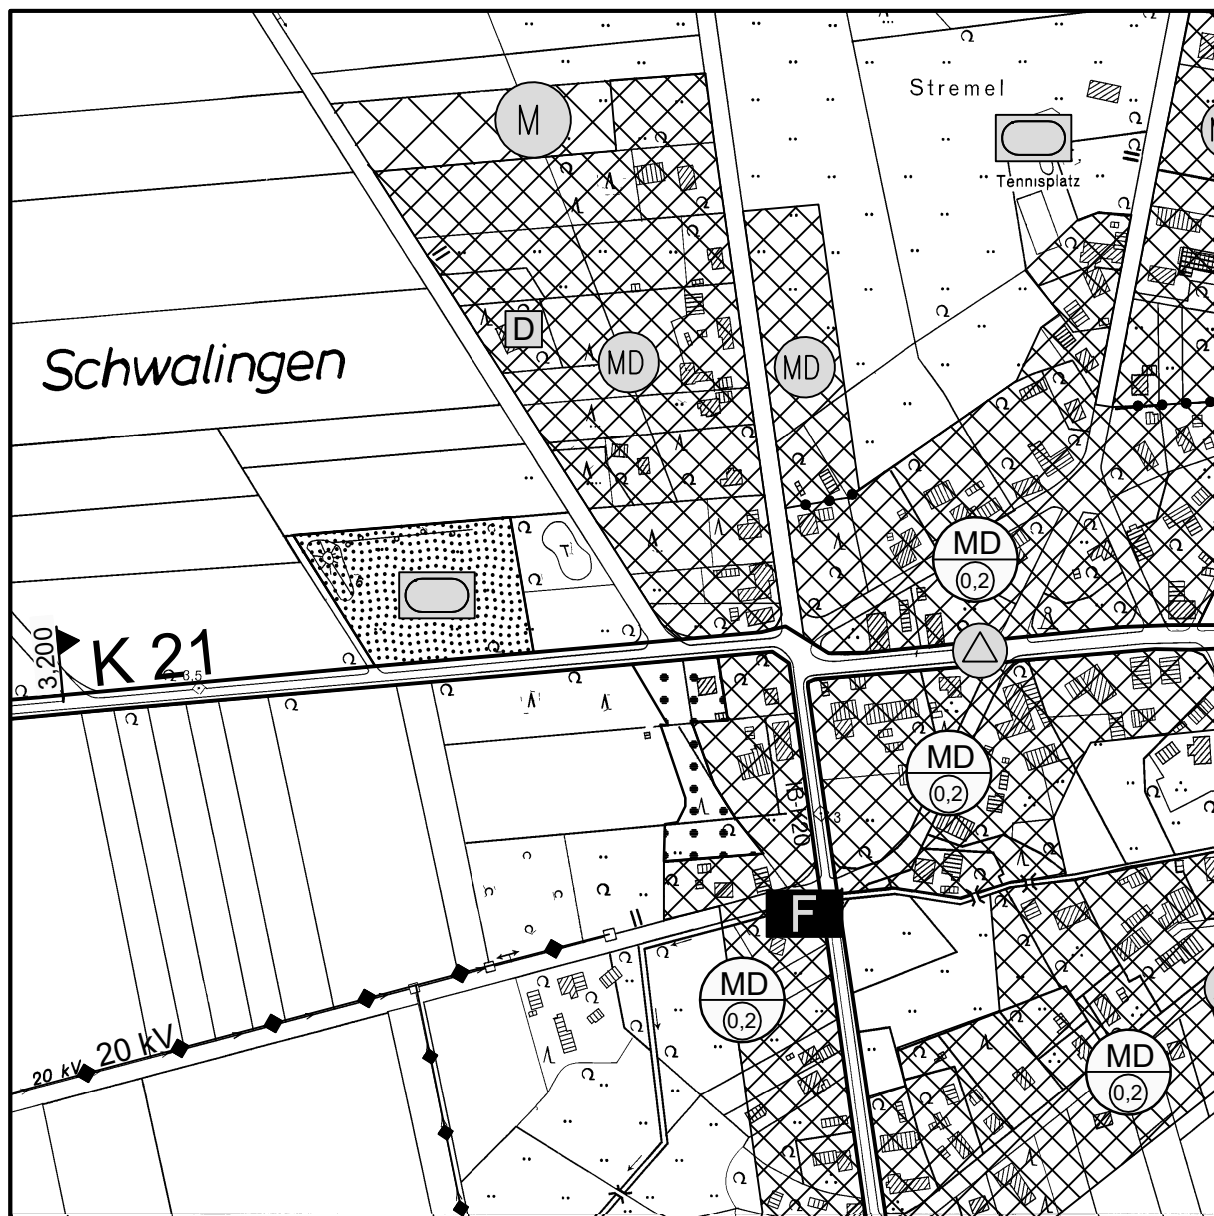

Bauleitplanung der Gemeinde Neuenkirchen

26. Änderung des Flächennutzungsplanes für einen Teilbereich der Ortschaft Schwalingen


Planzeichenerklärung



gemischte Bauflächen
(gem. § 1 Abs. 1 Nr. 2 BauNVO)



Abgrenzung des räumlichen Geltungsbereiches der
Flächennutzungsplanänderung

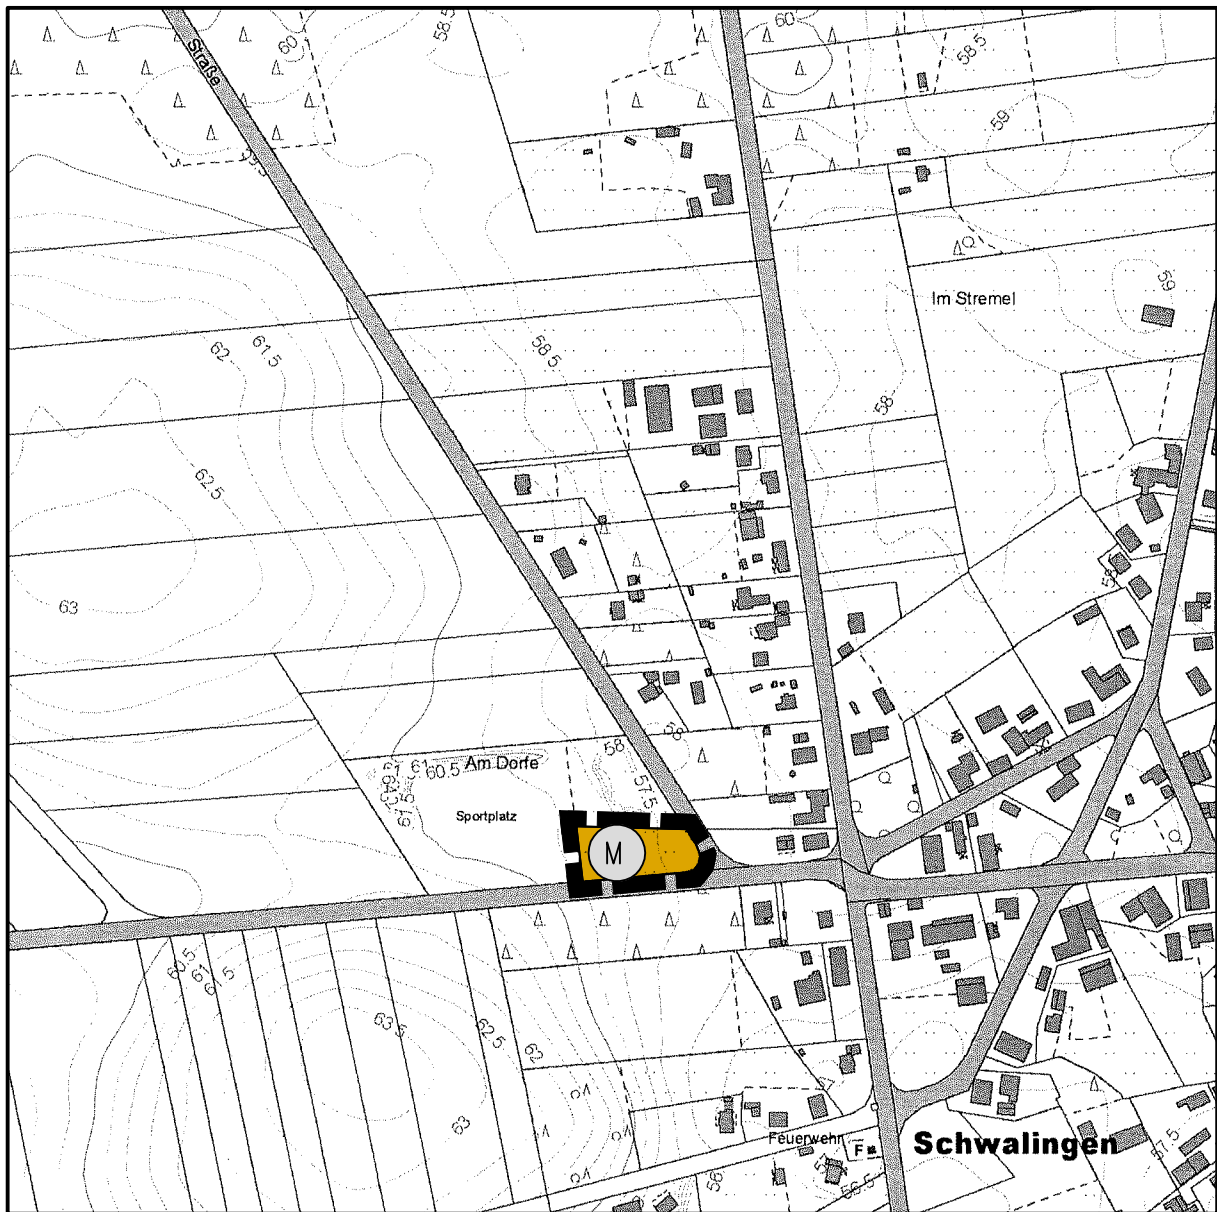

Kartengrundlage: Amtliche Karte 1:5000 (AK 5)
Maßstab: 1: 5000

Quelle: Auszug aus den Geobasisdaten der
Niedersächsischen Vermessungs- und Katasterverwaltung,
© 2014 LGLN Landesamt für Geoinformation und
Landesvermessung Niedersachsen,
Regionaldirektion Sulingen-Verden



Hinweis:

Diese FNP-Änderung ist auf der Grundlage der Verordnung über die
bauliche Nutzung der Grundstücke (BauNutzungsverordnung - BauNVO)
in der Fassung der Bekanntmachung vom 23. Januar 1990 (BGBl. I S.
132), zuletzt geändert durch Artikel 2 des Gesetzes vom 14. Juni 2021
(BGBl. I S. 1802) erstellt worden.

Planungsbüro REINOLD

Raumplanung und Städtebau (IfR)
31675 Bückeburg - Fauststraße 7

Telefon 05722 - 7188760 Telefax 05722 - 7188761

