

Grenze des räumlichen Geltungsbereiches (§ 9 Abs. 7 BauGB)


DARSTELLUNGEN OHNE NORMCHARAKTER



Gebäude



Flurstücksgrenzen mit Grenzpunkten

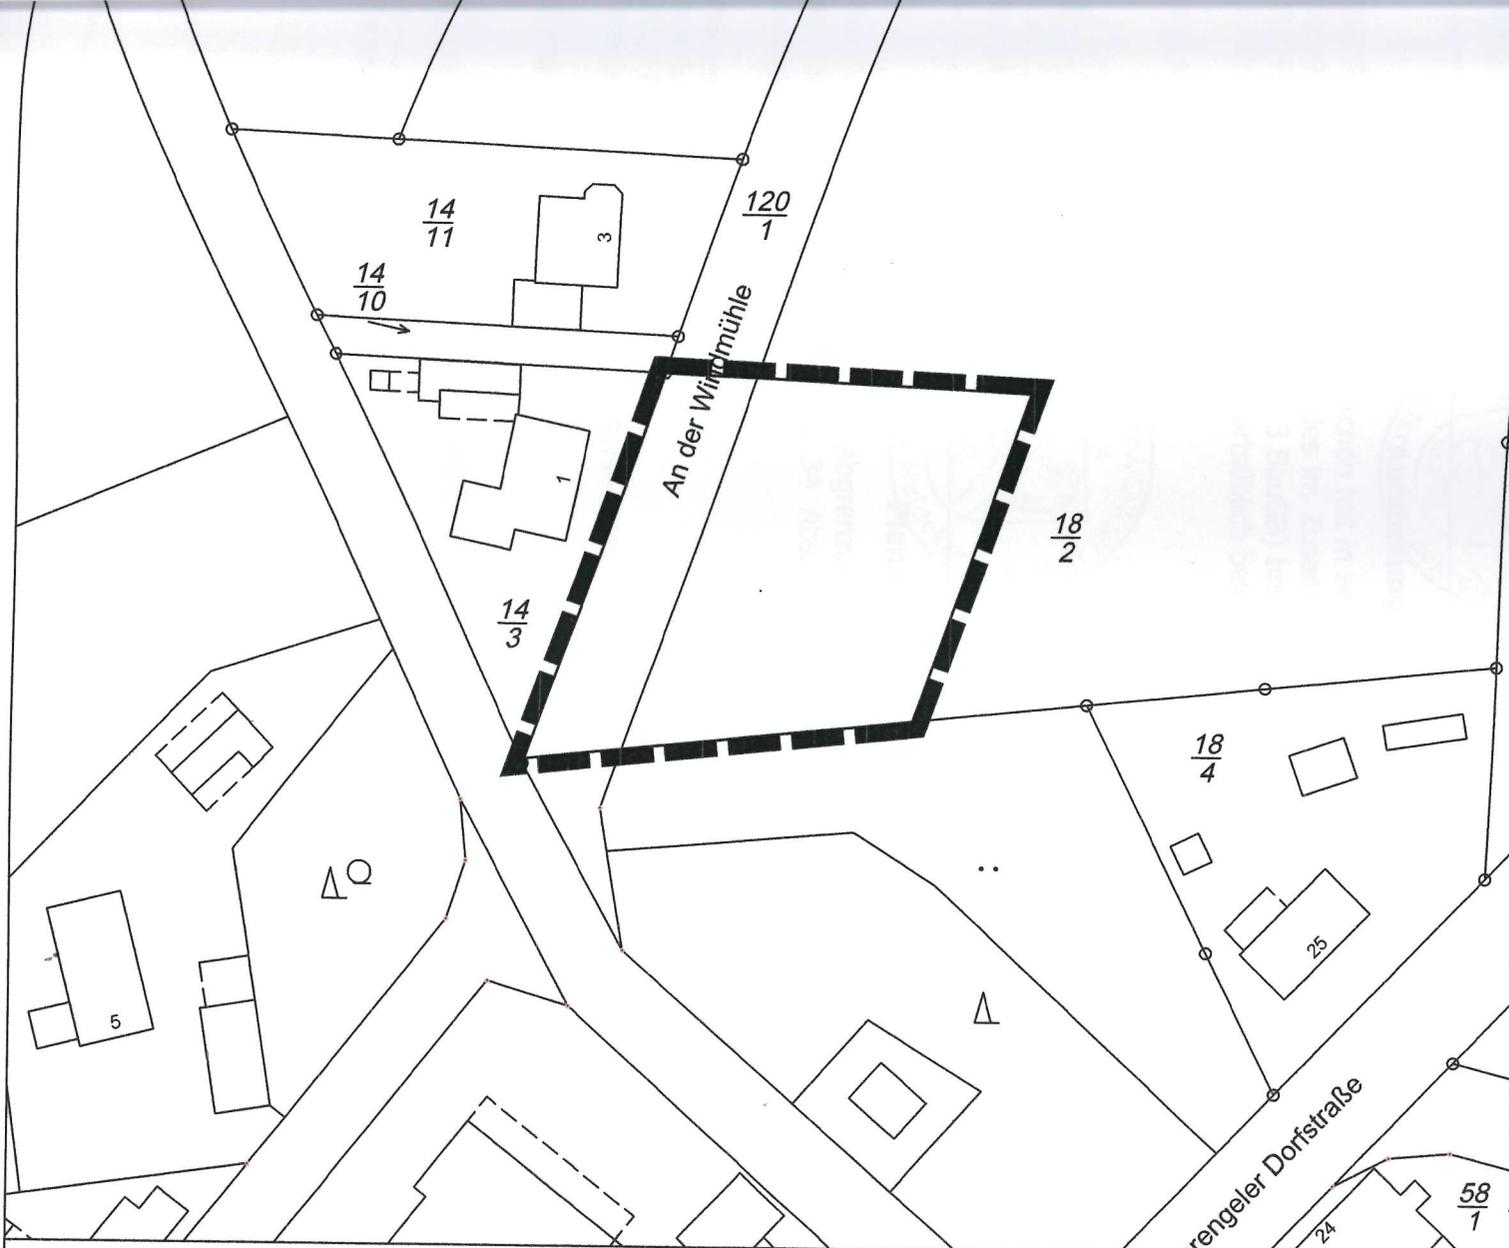

Maßstab 1 : 1.000



Bauleitplanung der Gemeinde Neuenkirchen
Satzung über die Abgrenzung des im Zusammenhang bebauten Ortsteiles in der Ortschaft Sprengel
(gem. § 34 Abs. 4 Nr. 3 BauGB)

Kartengrundlage: ALK (2016)
Herausgeber: LGLN, RD Verden, Katasteramt Soltau

Planungsbüro REINOLD
Raumplanung und Städtebau (IfR)
31737 Rinteln - Seetorstraße 1a
Telefon 05751 - 9646744 Telefax 05751 - 9646745



Quelle: Auszug aus den Geobasisdaten der Niedersächsischen Vermessungs- und Katasterverwaltung,
© 2016 Landesamt für Geoinformation und Landesvermessung Niedersachsen, Regionaldirektion Verden

