# 3. Vereinfachte Änderung des Bebauungsplanes Nr. 1 Gemeinde "Delmsen", jetzt Ortschaft Delmsen Gemeinde Neuenkirchen, Landkreis Soltau-Fallingbostel

Aufgrund des § 1 (1) und des § 10 des Bundesbaugesetzes (BBauG) in der Fassung vom 18.08.1976 (BGBl. I. S. 2256, berichtigt S. 3617), zuletzt geändert durch Gesetz vom 06.07.79 (BGBl. I. S. 949) und des § 40 der NGO in der Fassung vom 22.6.82 (Nds. GVBl. S. 229) - jeweils in der zur Zeit gültigen Fassung - hat der Rat der Gemeinde Neuenkirchen folgendes beschlossen:

3. vereinfachte Änderung des Bebauungsplanes Nr. 1 "Gemeinde Delmsen", jetzt Ortschaft Delmsen, Gemeinde Neuenkirchen, Landkreis Soltau-Fallingbostel

§ 1

Herausnahme der "nachrichtlichen Übernahme" des Straßenbauamtes vom 29.11.1962:

"III Nachrichtliche in den Bebauungsplan aufgenommen:

b) Die Grundstücke sind entlang der L 171 und im Bereich des Sichtdreiecks Rosenwinkel / L 171 ohne Durchgangsöffnungen einzufrieden. Diese Forderung ist vom jeweiligen Eigentümer grundbuchlich zu Gunsten des Landes Niedersachsen (Niedersächsisches Landesverwaltungsamt - Straßenbau -) eintragen zu lassen."

Diese "nachrichtliche Übernahme" wird herausgenommen.

§ 2

Das bisher festgesetzte Sichtdreieck (35/120) wird entsprechend des anliegenden Planes verringert (22/52 m).

§ 3

Diese Satzung tritt mit dem Tage der Bekanntmachung in Kraft.

3044 Neuenkirchen, den 24.05.84

gez. Sölmholz (Bürgermeister) (Siegel) gez. Rymarczyk (Gemeindedirektor)

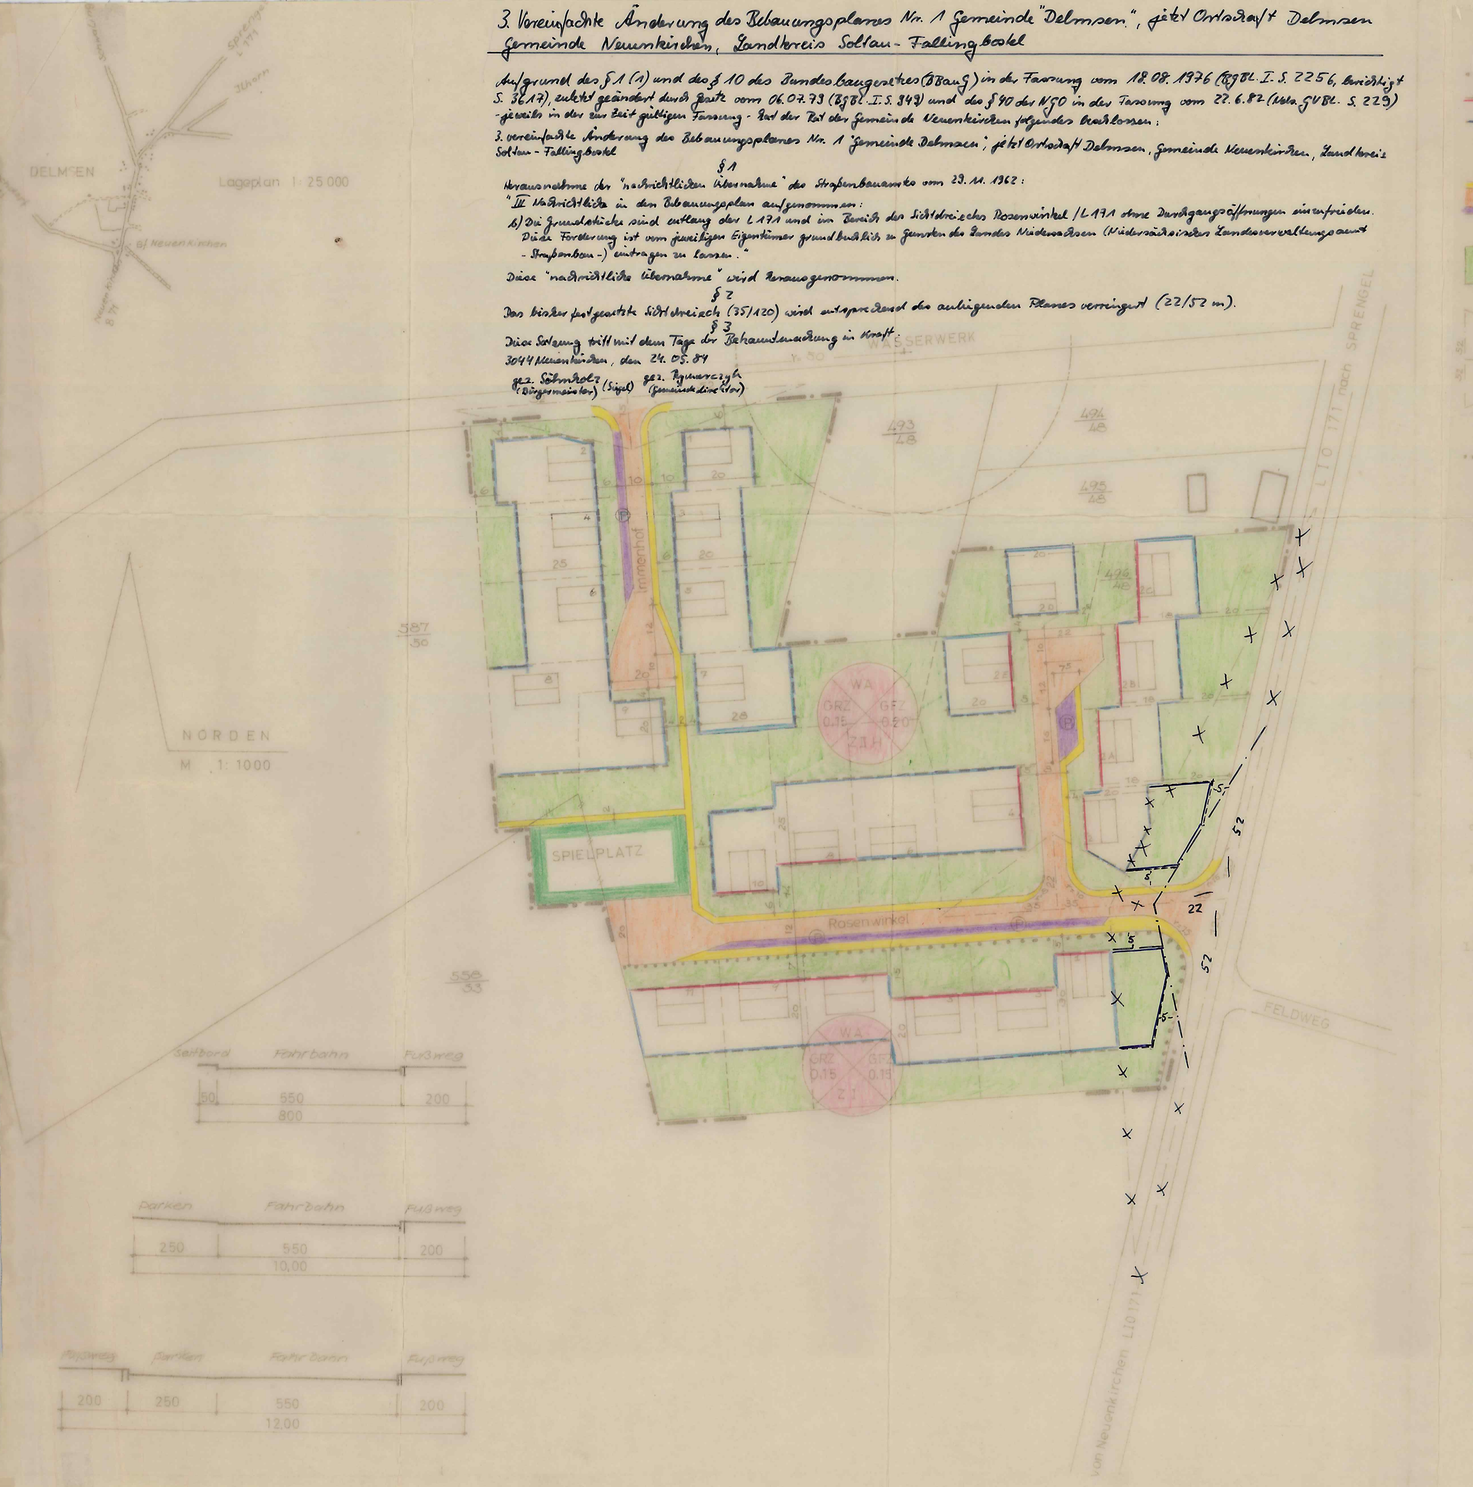


s. 3. Vereinfachte Änderung

# BEBAUUNGSPLAN NR. 1 DER GEMEINDE DELMSEN LANDKREIS SOLTAU

1. u. 2. ÄNDERUNG -

10.02. 10.03.
28.01.1965

gez. Heuer

18.05.

gez. Heuer
und Gemeindedirektor

gez. W. Steinke
2. Beigeordneter

GENEHMIGT
gem. § 11 BBauG vom 23.06.1960
Lüneburg, den 04.03.1966
Der Regierungspräsident
Dezernat für Städtebau und Ortsplanung
Az.: I c/H 4e (39) So 12/I
Im Auftrage
gez. Rißmann
Unterschrift
Oberbaurat

07.04.1966 07.04.19
24.04.1966

gez. Heuer
und Bürgermeister