BEBAUUNGSPLAN NR.15
„KLEINE HEIDE"
DER GEMEINDE NEUENKIRCHEN
LANDKREIS SOLTAU

Gemarkung Neuenkirchen
Flur 4
Maßstab 1:1000
Stand Juni 1972

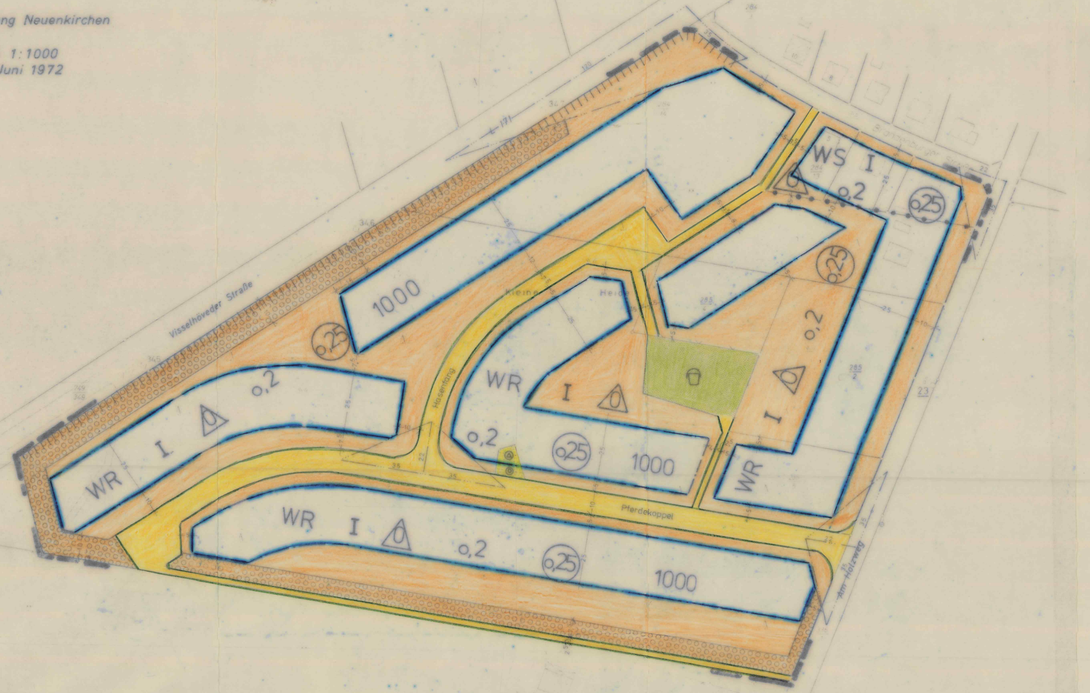

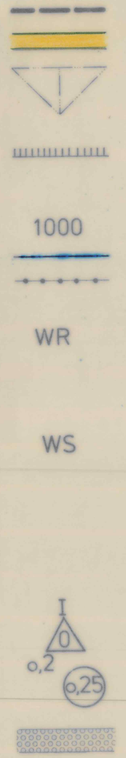

I. Planzeichen und Texte der Festsetzungen nach § 9 BBauG

1. Planbereichsgrenzen

2. Straßenbegrenzungslinien und Verkehrsflächen

3. Sichtdreiecke; Sie sind ständig in der Sicht freizuhalten. Bauliche Anlagen und Bepflanzungen (z.B. Sträucher und Hecken) in mehr als 80 cm Höhe über den Fahrbahnen sind unzulässig.

4. Zufahrts- und Zugangsverbot

5. Stellplätze dürfen zur Straße hin nicht eingefriedigt werden.

6. Mindestgrundstücksgröße 1000 qm (siehe Ausnahmen)

7. Baugrenze

8. Abgrenzung unterschiedlicher Nutzung der Baugebiete

9. WR - Reines Wohngebiet
Zulässig sind Wohngebäude, gesundheitliche Räumen Läden und nicht störende Handwerksbetriebe, die zur Deckung des täglichen Bedarfs für die Bewohner des Gebietes dienen, sowie kleine Betriebe des Beherbergungsgewerbes ausgelassen werden.
Ausnahmen sind unzulässig.

10. WS-Kleinsiedlungsgebiet
Zulässig sind:
1. Kleinsiedlungen, landwirtschaftliche Nebenerwerbsstellen und Gartenbaubetriebe,
2. die der Versorgung des Gebietes dienenden Läden, Schank- und Speisewirtschaften sowie nicht störende Handwerksbetriebe,
3. sonstige Wohngebäude mit nicht mehr als zwei Wohnungen.
Ausnahmen sind unzulässig.

11. Zahl der Vollgeschosse, Höchstzahl

12. Offene Bauweise, nur Einzel- und Doppelhäuser zulässig.

13. Grundflächenzahl

14. Geschoßflächenzahl

15. Grünschutzstreifen: je 100 qm sind hier ind. 30 Laub- und Nadelgehölze zu pflanzen der nachfolgend aufgeführten Arten, jedoch nicht mehr als 20% einer Art und dauernd zu erhalten:
Birke - Betula verrucosa
Eiche - Quercus robur
Eberesche - Sorbus aucuparia
Hasel - Corylus avellana
Feldborn - Crataegus monogyna
Fichte - Picea abies
Hundsrose - Rosa canina

16. Im Vorgartenbereich zwischen vorderer Baugrenze und Straßenbegrenzungslinie sind je Grundstück mind. 5 Laub- und Nadelgehölze zu pflanzen und zu erhalten.

17. Flächen für Garagen und Stellplätze
Grün-Zone
Begrenzung der Garagenvorfahrten

18. Gebäude

19. Die [illegible] Gebäude [illegible] auf Gebäuden [illegible] 0,75 m über der [illegible] Fahrbahnmitte [illegible] Gebäudemitte [illegible] 114 [illegible] auf der Vorderseite [illegible] 114 [illegible] bis zu 1,0 [illegible] Die [illegible] 1:1, [illegible] 1:1 [illegible] 1:1.

20. Bei an einer Grundstücksgrenze von [illegible] m [illegible] Bebauungsplanes Gebäuden können die [illegible] oder auf Mittelgrenze zur Errichtung der Garagen/Gebäude in Anspruch genommen werden.

21. Garagen und Garagenzufahrten [illegible] der Vorderseite [illegible] Gebäude [illegible] 114 [illegible] für Garagen [illegible] 114 [illegible].

22. Dachform [illegible] (1) [illegible]
Für die unterirdischen [illegible] Bebauungsplanes [illegible] Gebäudemitte [illegible] werden.

23. ~~Festsetzungen nach § 56 NBauO~~

1. Dachform - Dachneigung - Dachmaterial (siehe Ausnahmen) [illegible]

2. Die Öffentlichen Flächen [illegible] Ausnahmen.

3. Höhe der Entwässerung [illegible]

4. Die [illegible] Gebäude [illegible] Erdgeschossen [illegible] Gebäuden [illegible] Ausnahmen [illegible] werden.

5. Garagentore [illegible]

6. Garagen [illegible] Ausnahmen können [illegible] werden.

7. Garagenstellplätze
[illegible] Gebäuden [illegible] nicht [illegible] Garagen [illegible] bis zu [illegible] m [illegible] Garagenvorfahrten [illegible] Gebäuden [illegible] Garagenvorfahrten auf [illegible] Flächen [illegible] werden. [illegible] Garagenvorfahrten [illegible] Gebäudemitte [illegible] werden können.

24. Bauweise [illegible]

25. Grünschutzstreifen [illegible] Gebäuden [illegible] nicht [illegible] Garagen [illegible] bis zu [illegible] m [illegible] Garagenvorfahrten [illegible] Gebäudemitte [illegible] werden können.

174. Grünsch