


Bauphase 1

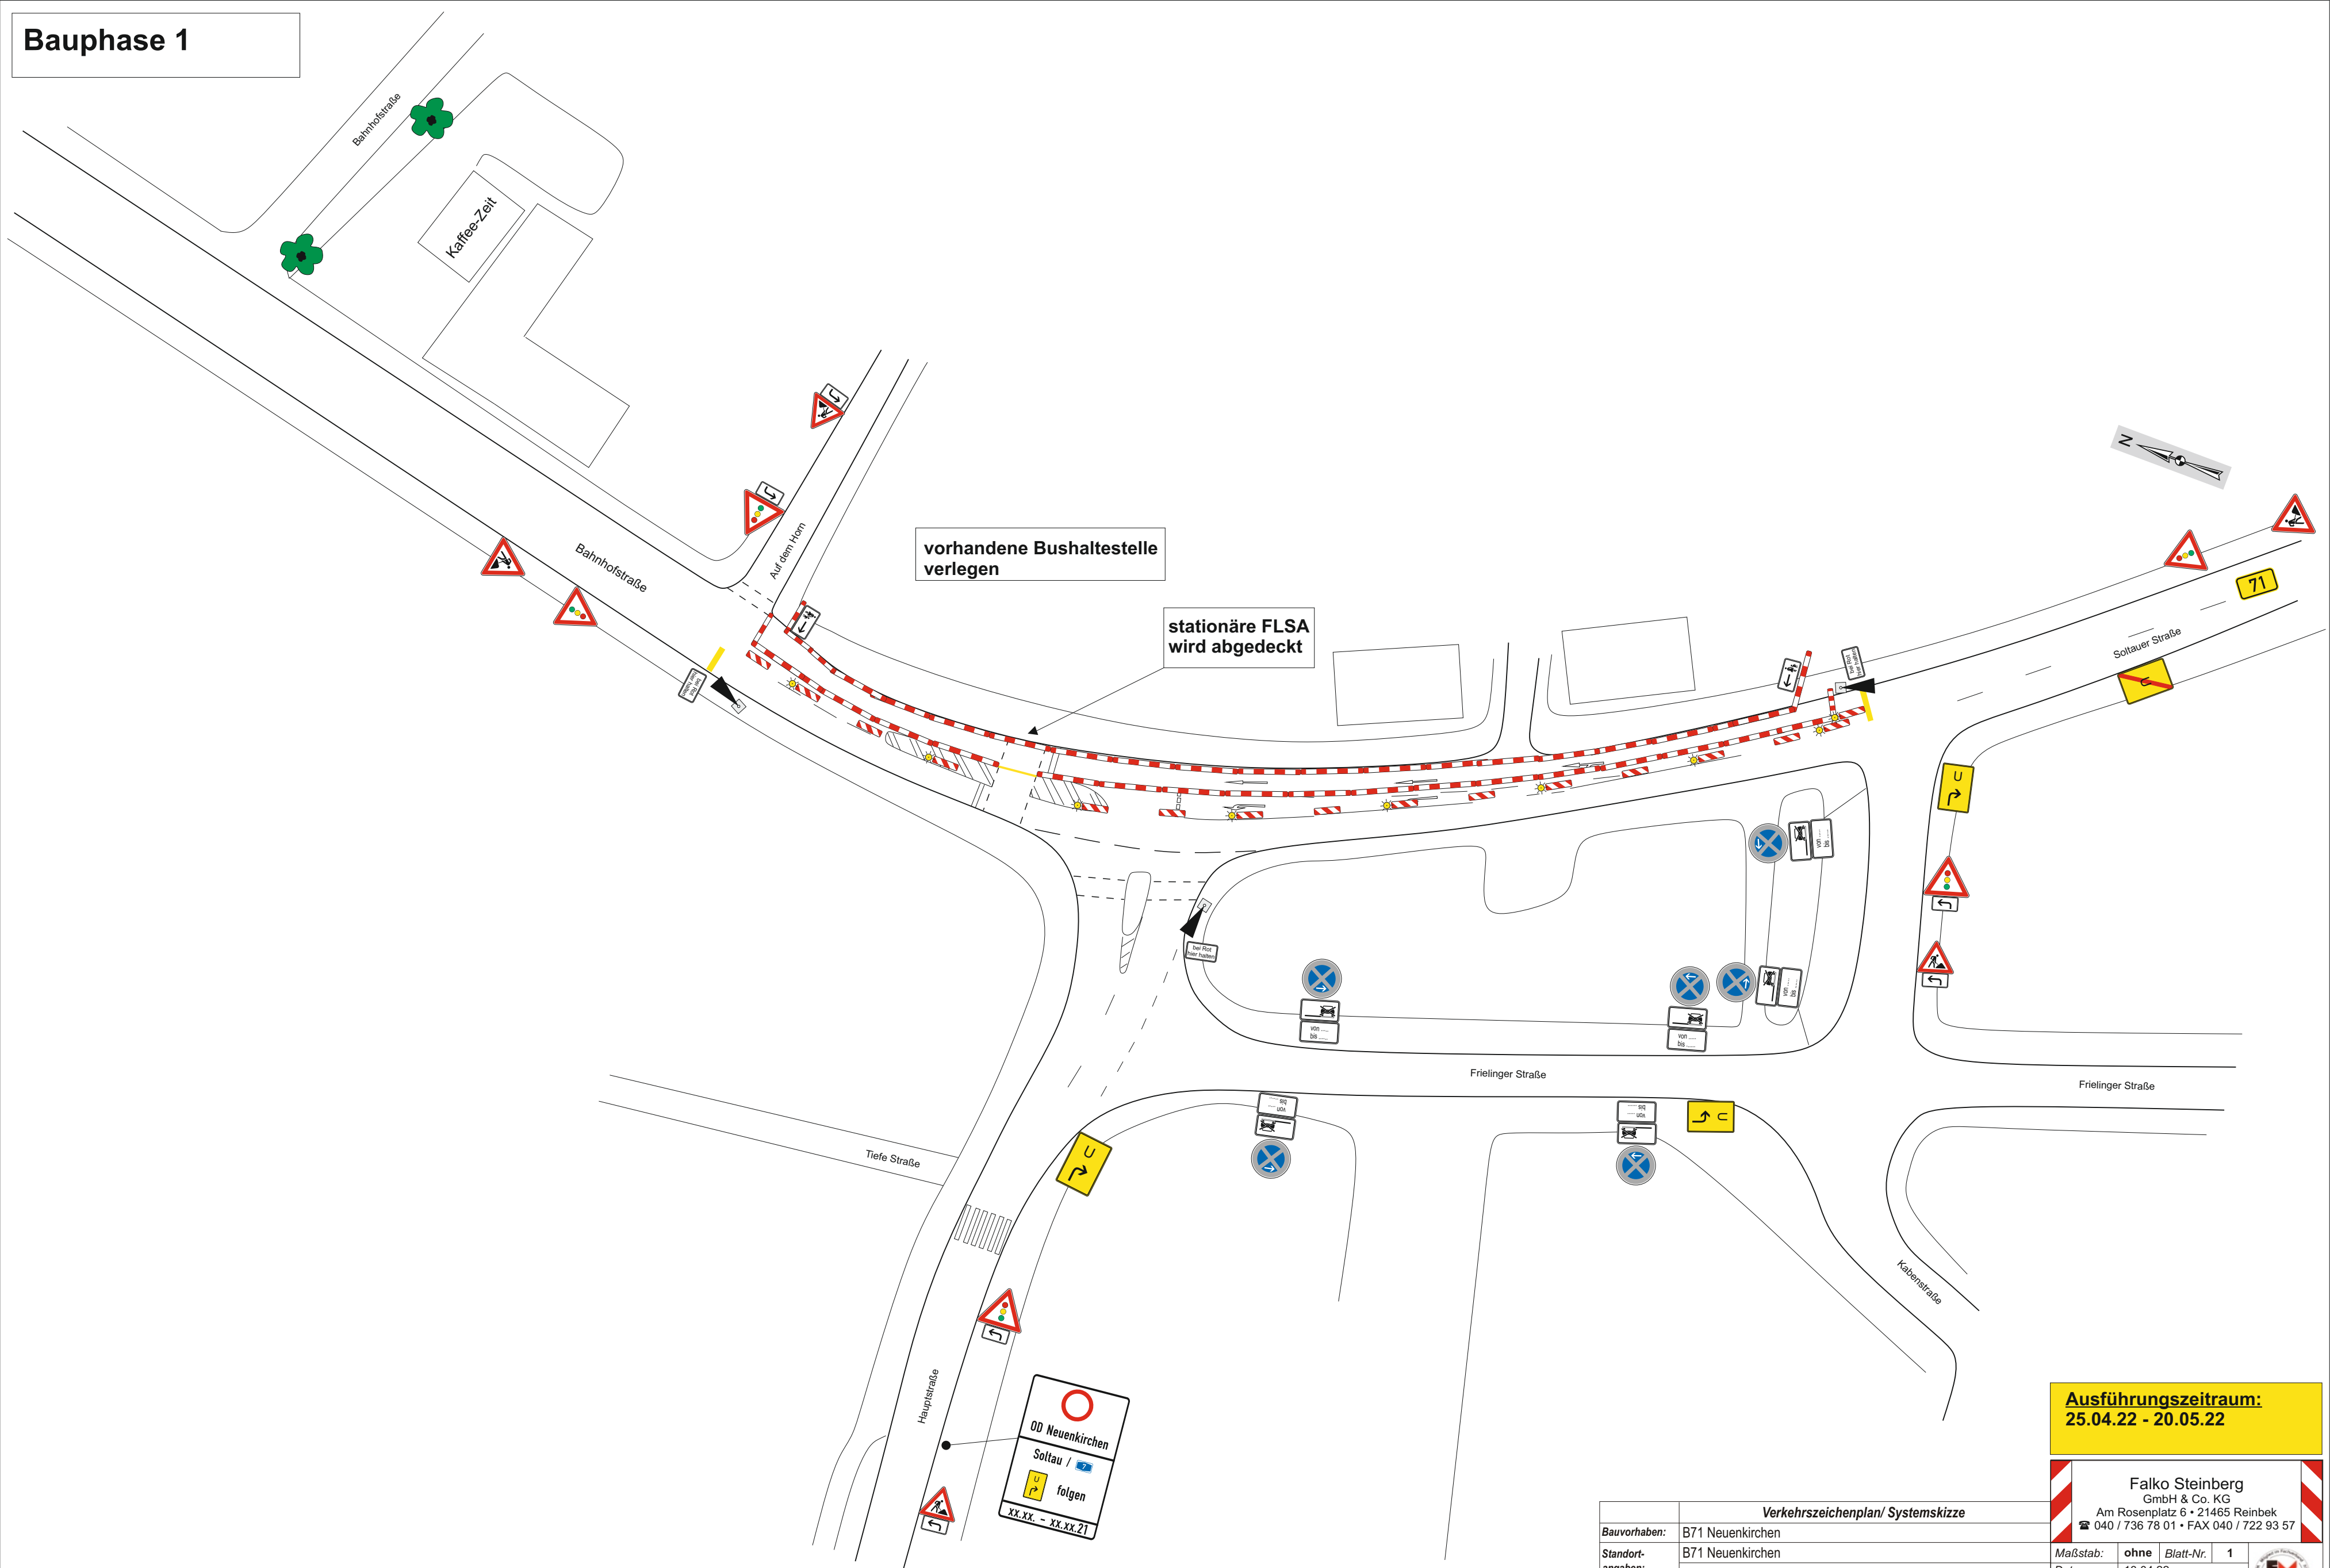

Ausführungszeitraum:
25.04.22 - 20.05.22

Falko Steinberg
GmbH & Co. KG
Am Rosenplatz 6 • 21465 Reinbek
☎ 040 / 736 78 01 • FAX 040 / 722 93 57

	Verkehrszeichenplan/ Systemskizze
Bauvorhaben:	B71 Neuenkirchen
Standort-angaben:	B71 Neuenkirchen Bauphase 1
Auftraggeber:	Hoth Kabel- und Rohrleitungsbau

Maßstab:	ohne	Blatt-Nr.	1
Datum:	13.04.22		
Gezeichnet:	Hr. Weigel		
Datei:	B71 - Neuenkirchen		

