


Bauphase 2

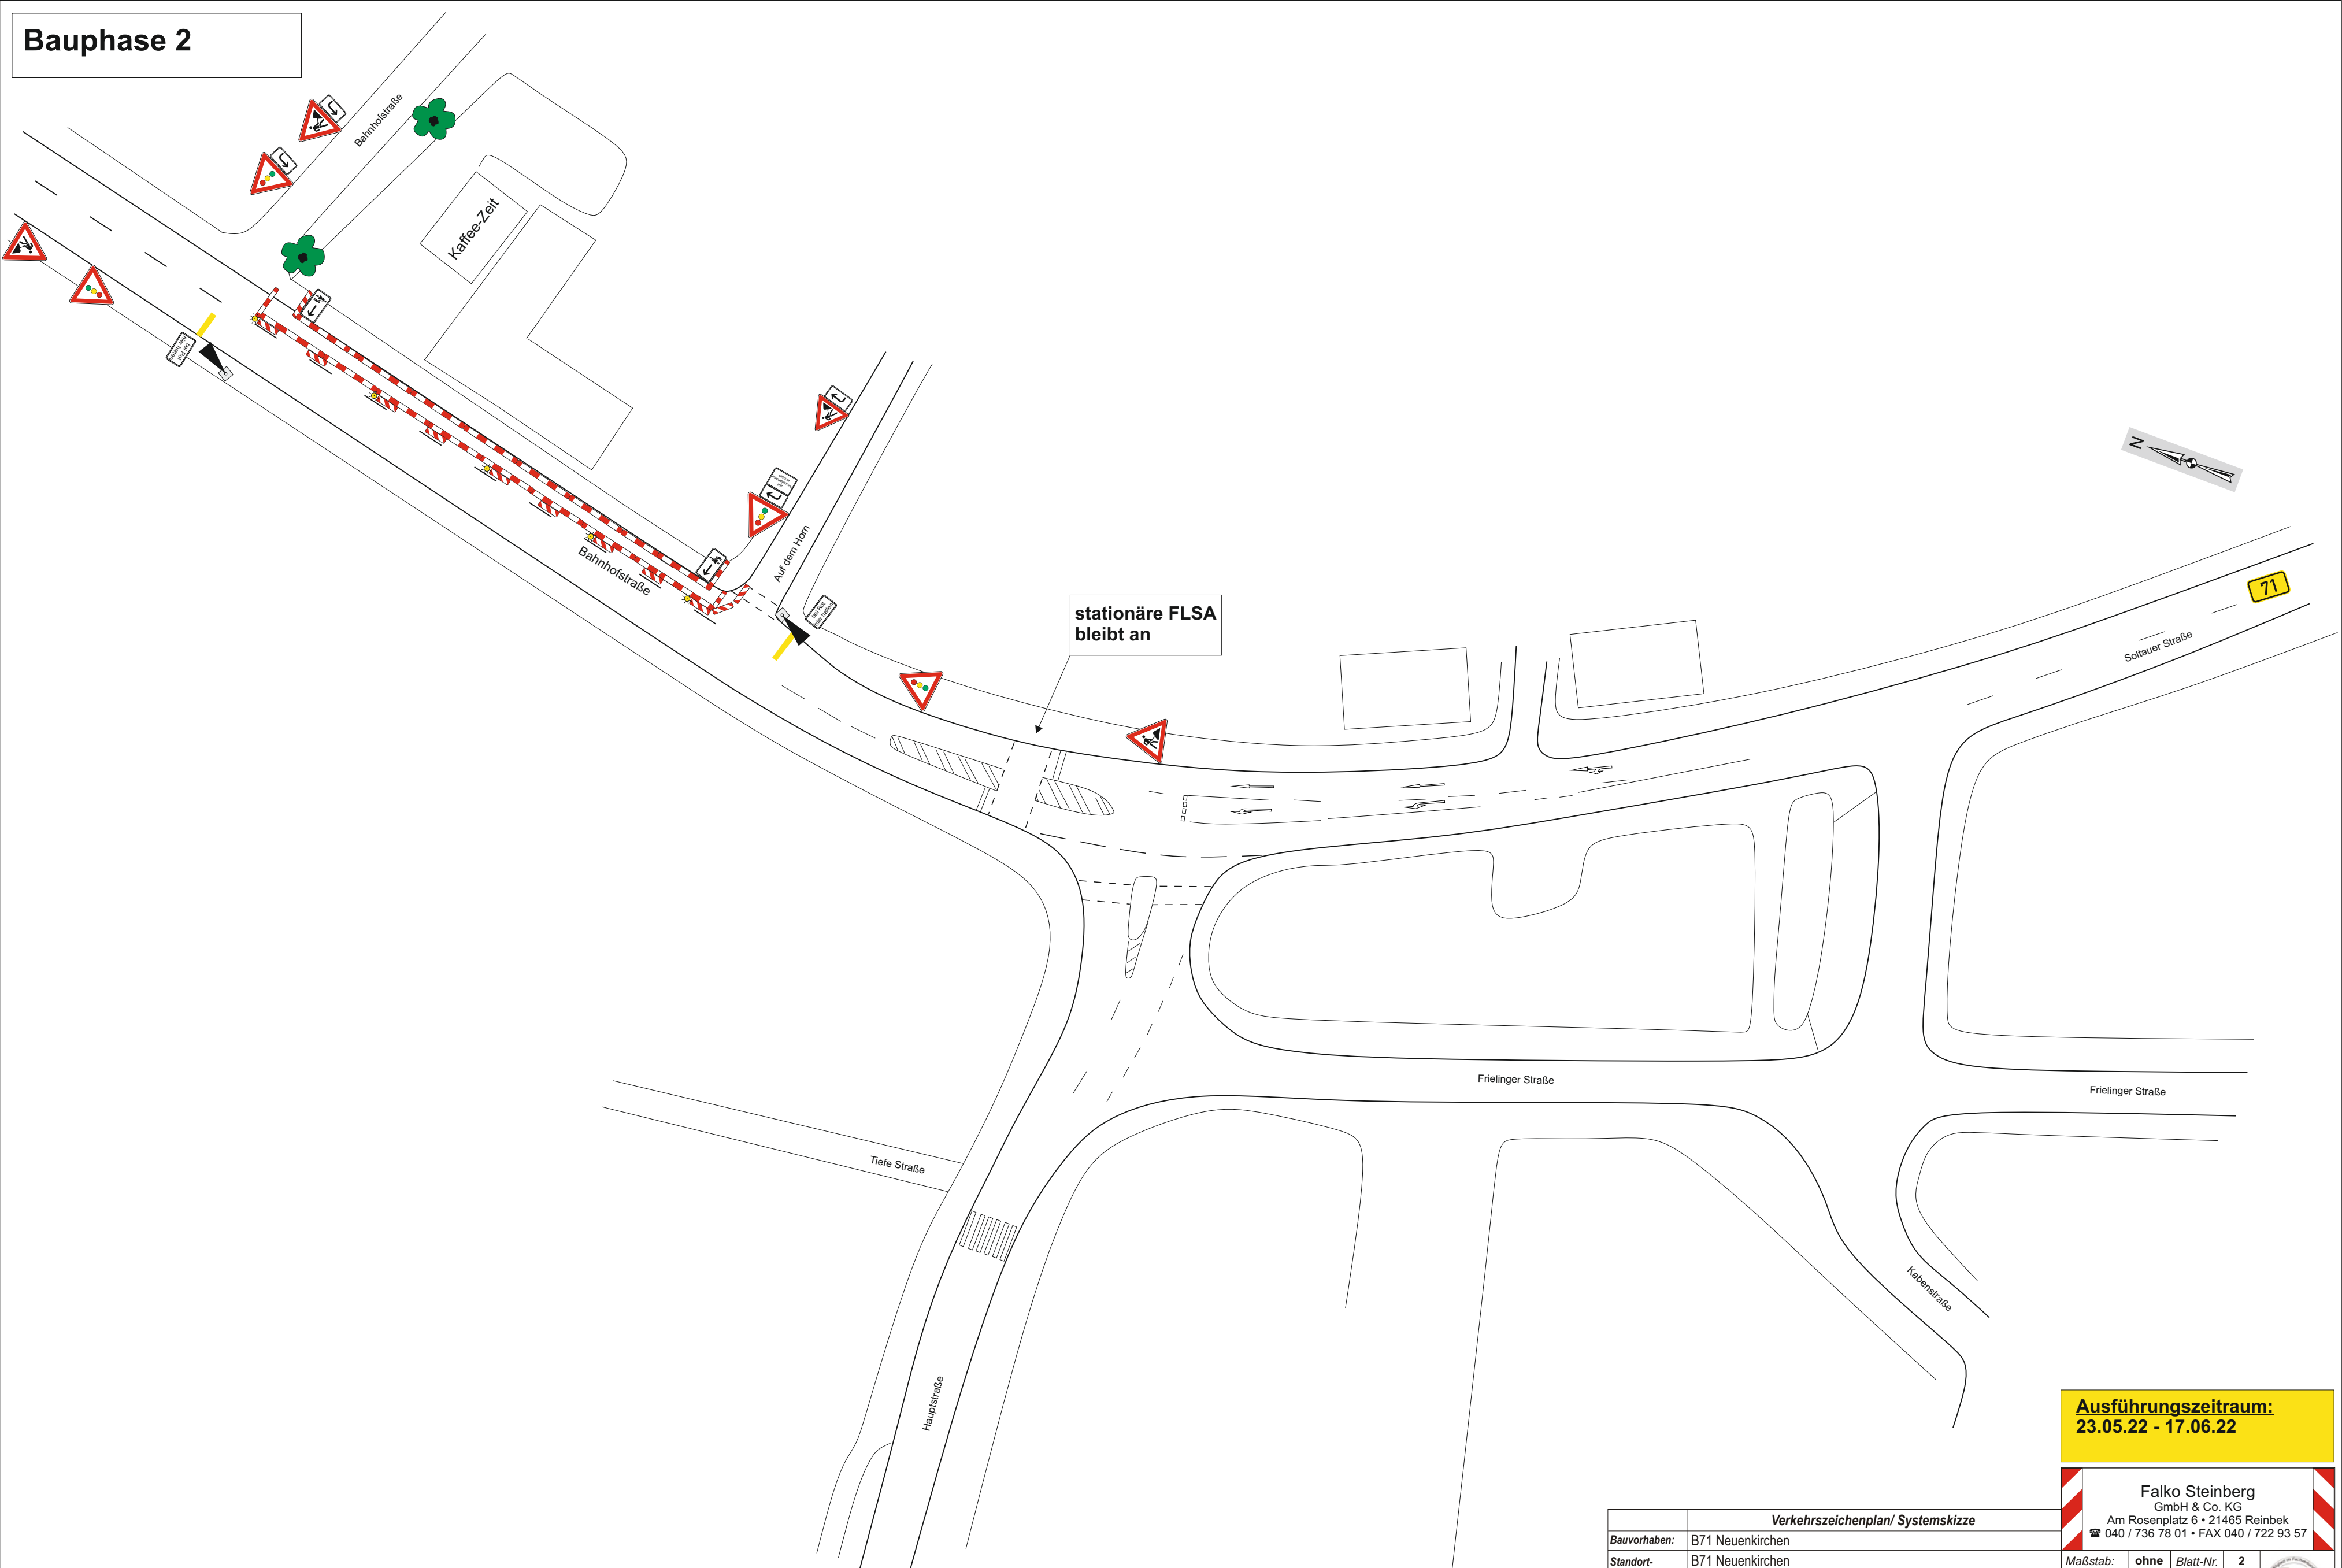

Ausführungszeitraum:
23.05.22 - 17.06.22

Falko Steinberg
GmbH & Co. KG
Am Rosenplatz 6 • 21465 Reinbek
☎ 040 / 736 78 01 • FAX 040 / 722 93 57

	Verkehrszeichenplan/ Systemskizze		
Bauvorhaben:	B71 Neuenkirchen		
Standort- angaben:	B71 Neuenkirchen		
	Bauphase 2		
Auftraggeber:	Hoth Kabel- und Rohrleitungsbau		

Maßstab:	ohne	Blatt-Nr.	2
Datum:	13.04.22		
Gezeichnet:	Hr. Weigel		
Datei:	B71 - Neuenkirchen		

