
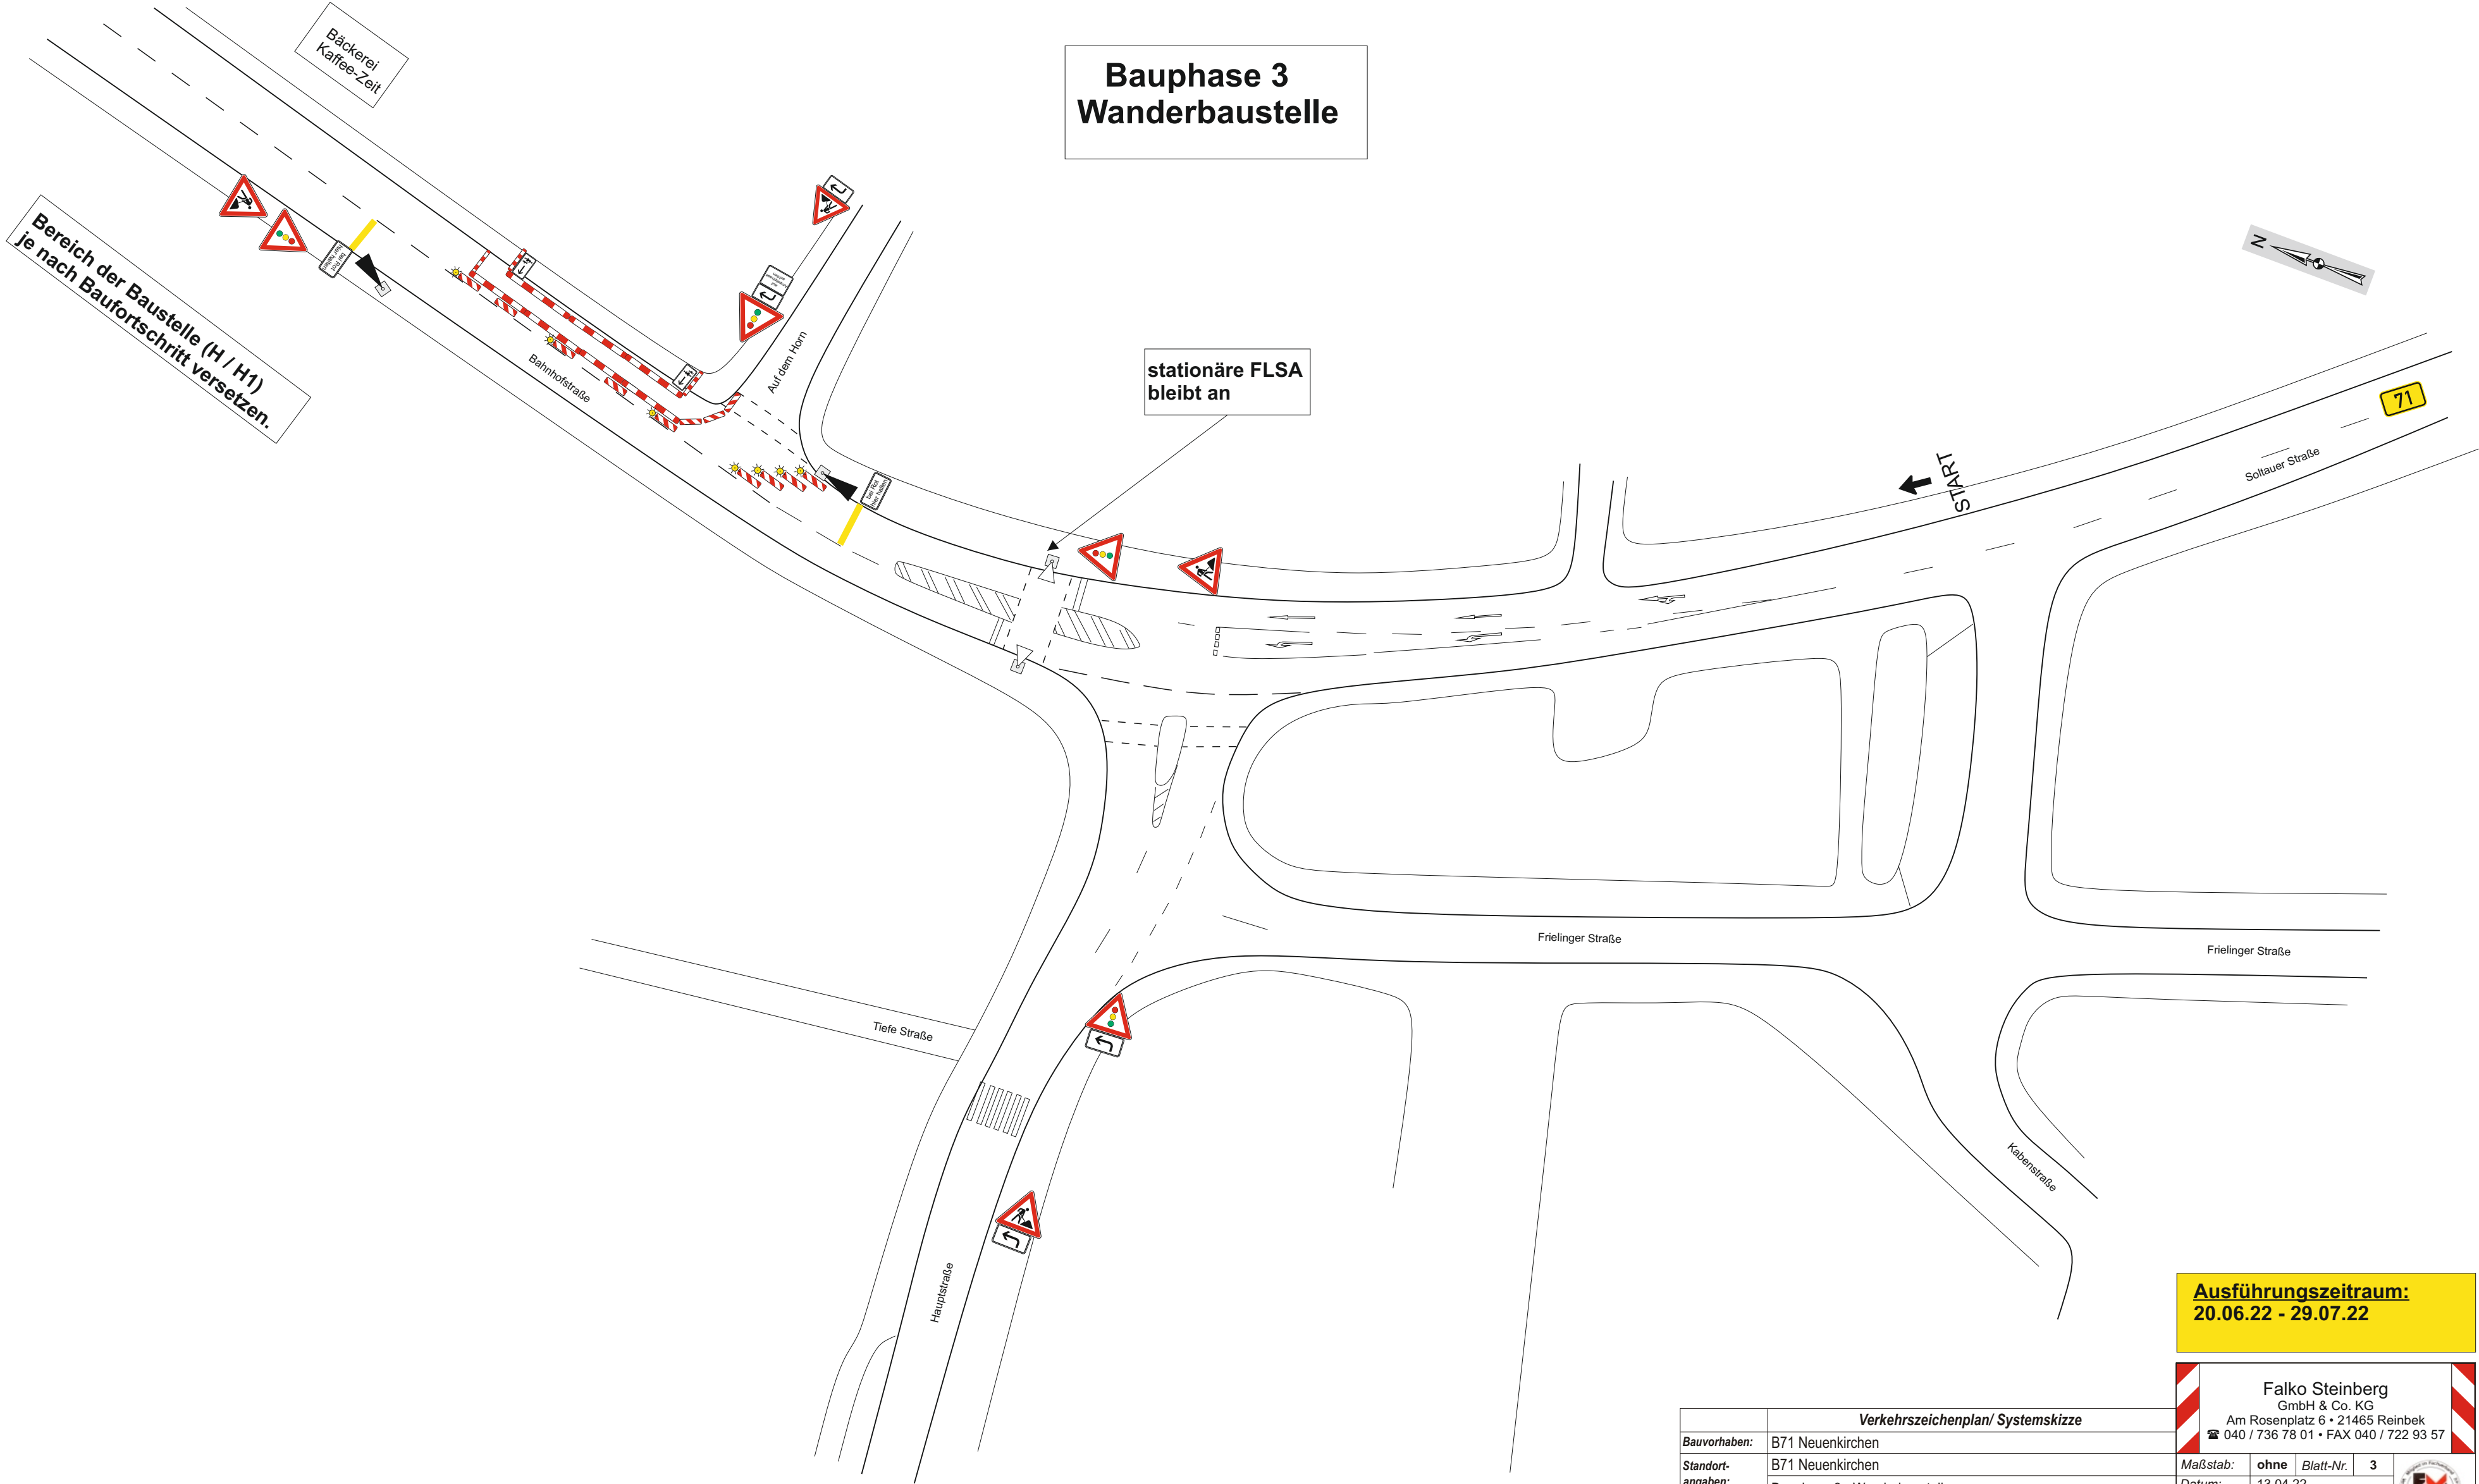


Bauphase 3 Wanderbaustelle

Bereich der Baustelle (H / H1)
je nach Baufortschritt versetzen.

Bäckerei
Kaffee-Zeit

stationäre FLSA
bleibt an

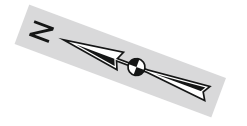

Ausführungszeitraum:
20.06.22 - 29.07.22

Falko Steinberg
GmbH & Co. KG
Am Rosenplatz 6 • 21465 Reinbek
☎ 040 / 736 78 01 • FAX 040 / 722 93 57

	Verkehrszeichenplan/ Systemskizze
Bauvorhaben:	B71 Neuenkirchen
Standort-angaben:	B71 Neuenkirchen Bauphase 3 - Wanderbaustelle
Auftraggeber:	Hoth Kabel- und Rohrleitungsbau

Maßstab:	ohne	Blatt-Nr.	3
Datum:	13.04.22		
Gezeichnet:	Hr. J.Weigel		
Datei:	B71 - Neuenkirchen		

